


Como Secretaria del Ayuntamiento de Agreda (Soria)
 CERTIFICO Que el Ayuntamiento Pleno en Sesión celebrada el día 29 de noviembre de 2012, ha aprobado inicialmente la Revisión y adaptación a la legislación urbanística vigente de las Normas Subsidiarias de planeamiento de Agreda (Normas Urbanísticas Municipales) y el Plan Especial de Protección del Conjunto Histórico de Agreda
 Que el Ayuntamiento Pleno en Sesión celebrada el día 27 de noviembre de 2014, ha aprobado provisionalmente la Revisión y adaptación a la legislación urbanística vigente de las Normas Subsidiarias de planeamiento de Agreda (Normas Urbanísticas Municipales) y el Plan Especial de Protección del Conjunto Histórico de Agreda En Agreda, a 28 de noviembre de 2014
 LA SECRETARIA

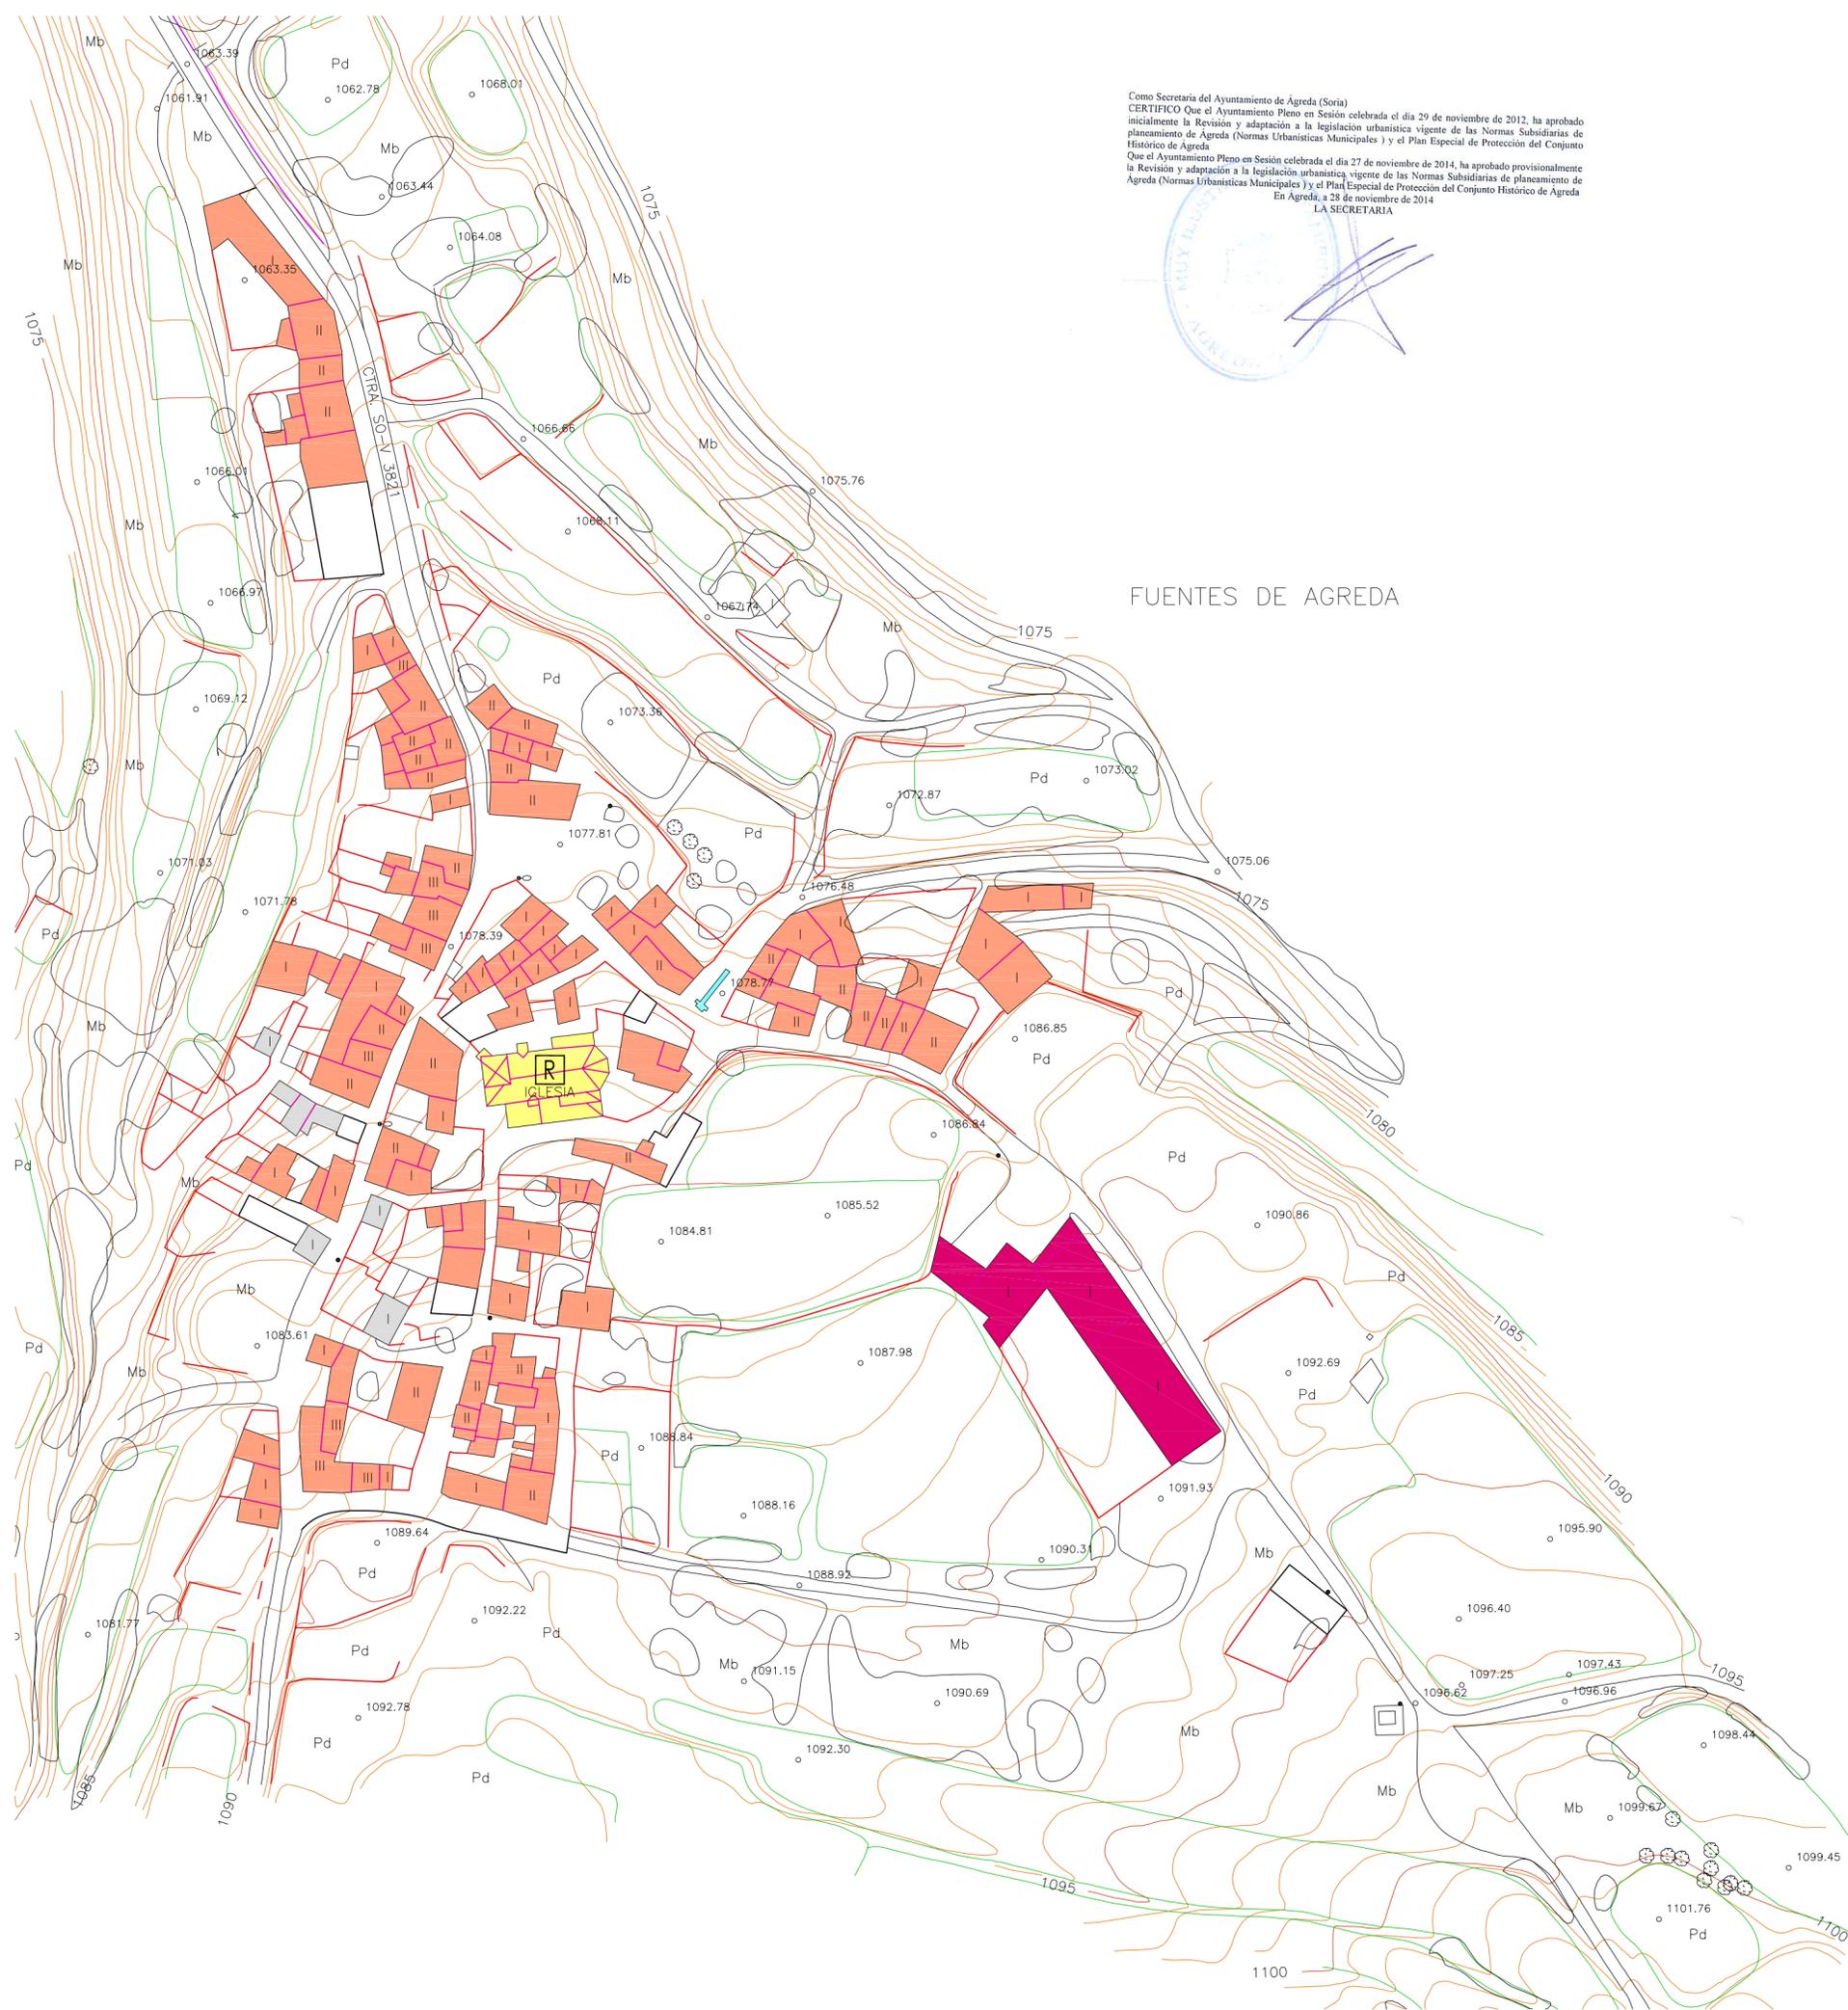

- USO RESIDENCIAL
- EQUIPAMIENTO
 - A ADMINISTRATIVO
 - AS ASISTENCIAL
 - C CULTURAL
 - CS COMERCIAL Y SERVICIOS
 - D DOCENTE
 - DP DEPORTIVO
 - S SANITARIO
 - R RELIGIOSO
 - T TRANSPORTE
- EDIFICIOS HISTÓRICOS
 - R RELIGIOSO
 - C CULTURAL
 - CD ARQUITECTURA CIVIL / DEFENSIVA
- ZONAS AJARDINADAS
PARQUES / ZONAS VERDES
- INDUSTRIAS Y TALLERES
- NAVES AGRÍCOLAS O GANADERAS
- INVERNADEROS
CONSTRUCCIONES AUXILIARES
- CAUCES DE AGUA
PISCINAS, ESTANQUES

<h2 style="margin: 0;">NORMAS URBANÍSTICAS MUNICIPALES AGREDA</h2>	
<h3 style="margin: 0;">PLANO DE INFORMACIÓN</h3>	
 AYUNTAMIENTO DE AGREDA	USOS DEL SUELO
EQUIPO REDACTOR: Javier Serrano Egido arquitecto	<div style="display: flex; align-items: center;"> <div style="margin-right: 10px;">  </div> <div> ÁMBITO: FUENTES DE AGREDA </div> <div style="margin-left: 20px; font-size: small;"> plano nº </div> </div> <div style="margin-top: 10px;"> ESCALA: 1:1.000  </div> <div style="font-size: 2em; font-weight: bold; margin-top: 10px;"> I-7.9 </div>