




ORDENACIÓN NORMAS SUBSIDIARIAS DE PLANEAMIENTO DE 1.994




- CAMINOS APOYADOS EN MUROS ATERRAZADOS
- MUROS QUE DELIMITAN LAS TERRAZAS O BANCALES
- 922.50 COTA MEDIA DE LA TERRAZA



IMÁGENES ACTUALES DE LA ZONA

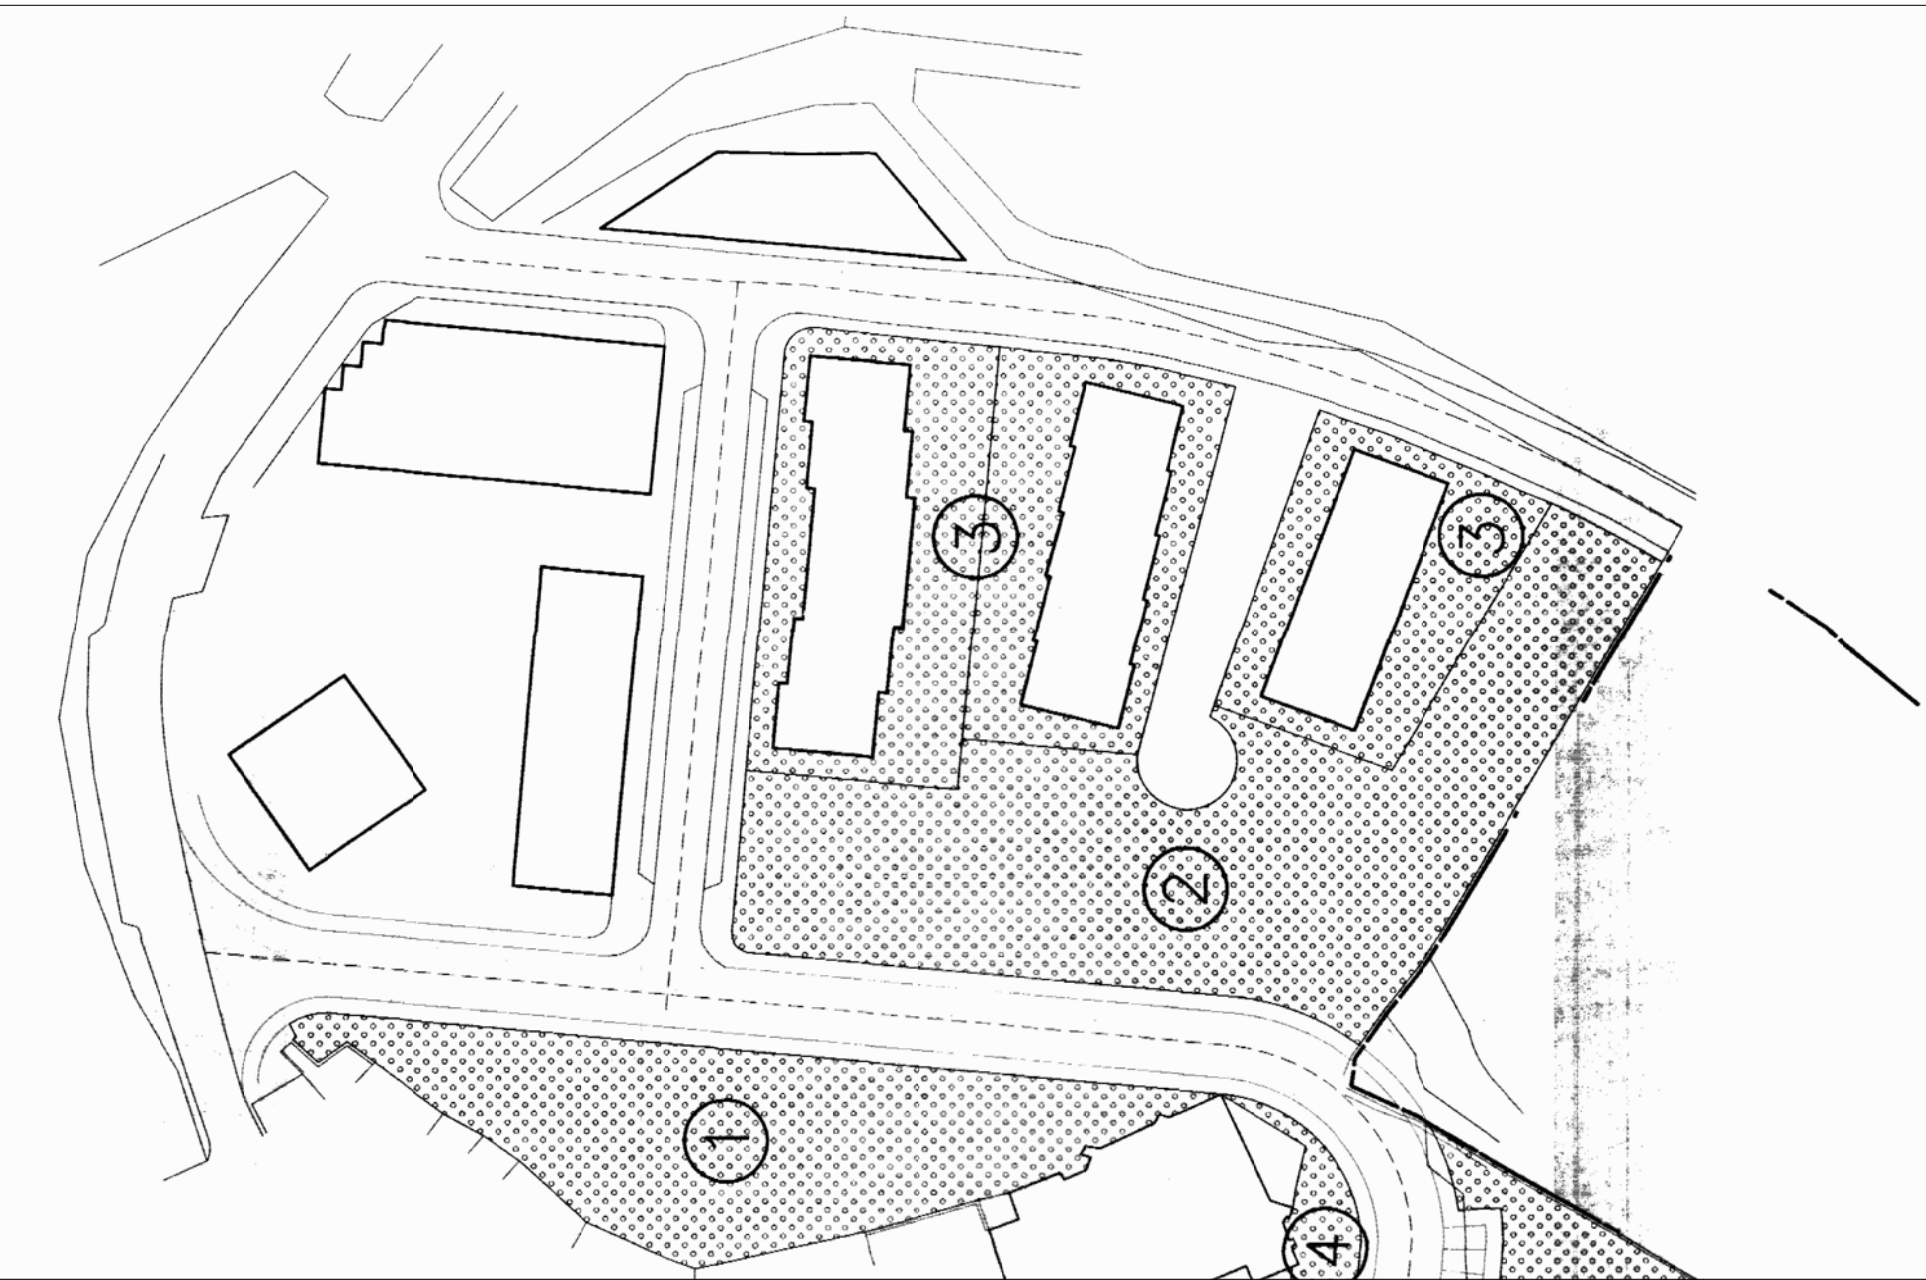


ORDENACIÓN MODIFICACIÓN PUNTUAL APERTURA DE AVENIDA VIRGEN DE LOS MILAGROS (AÑO 2001)

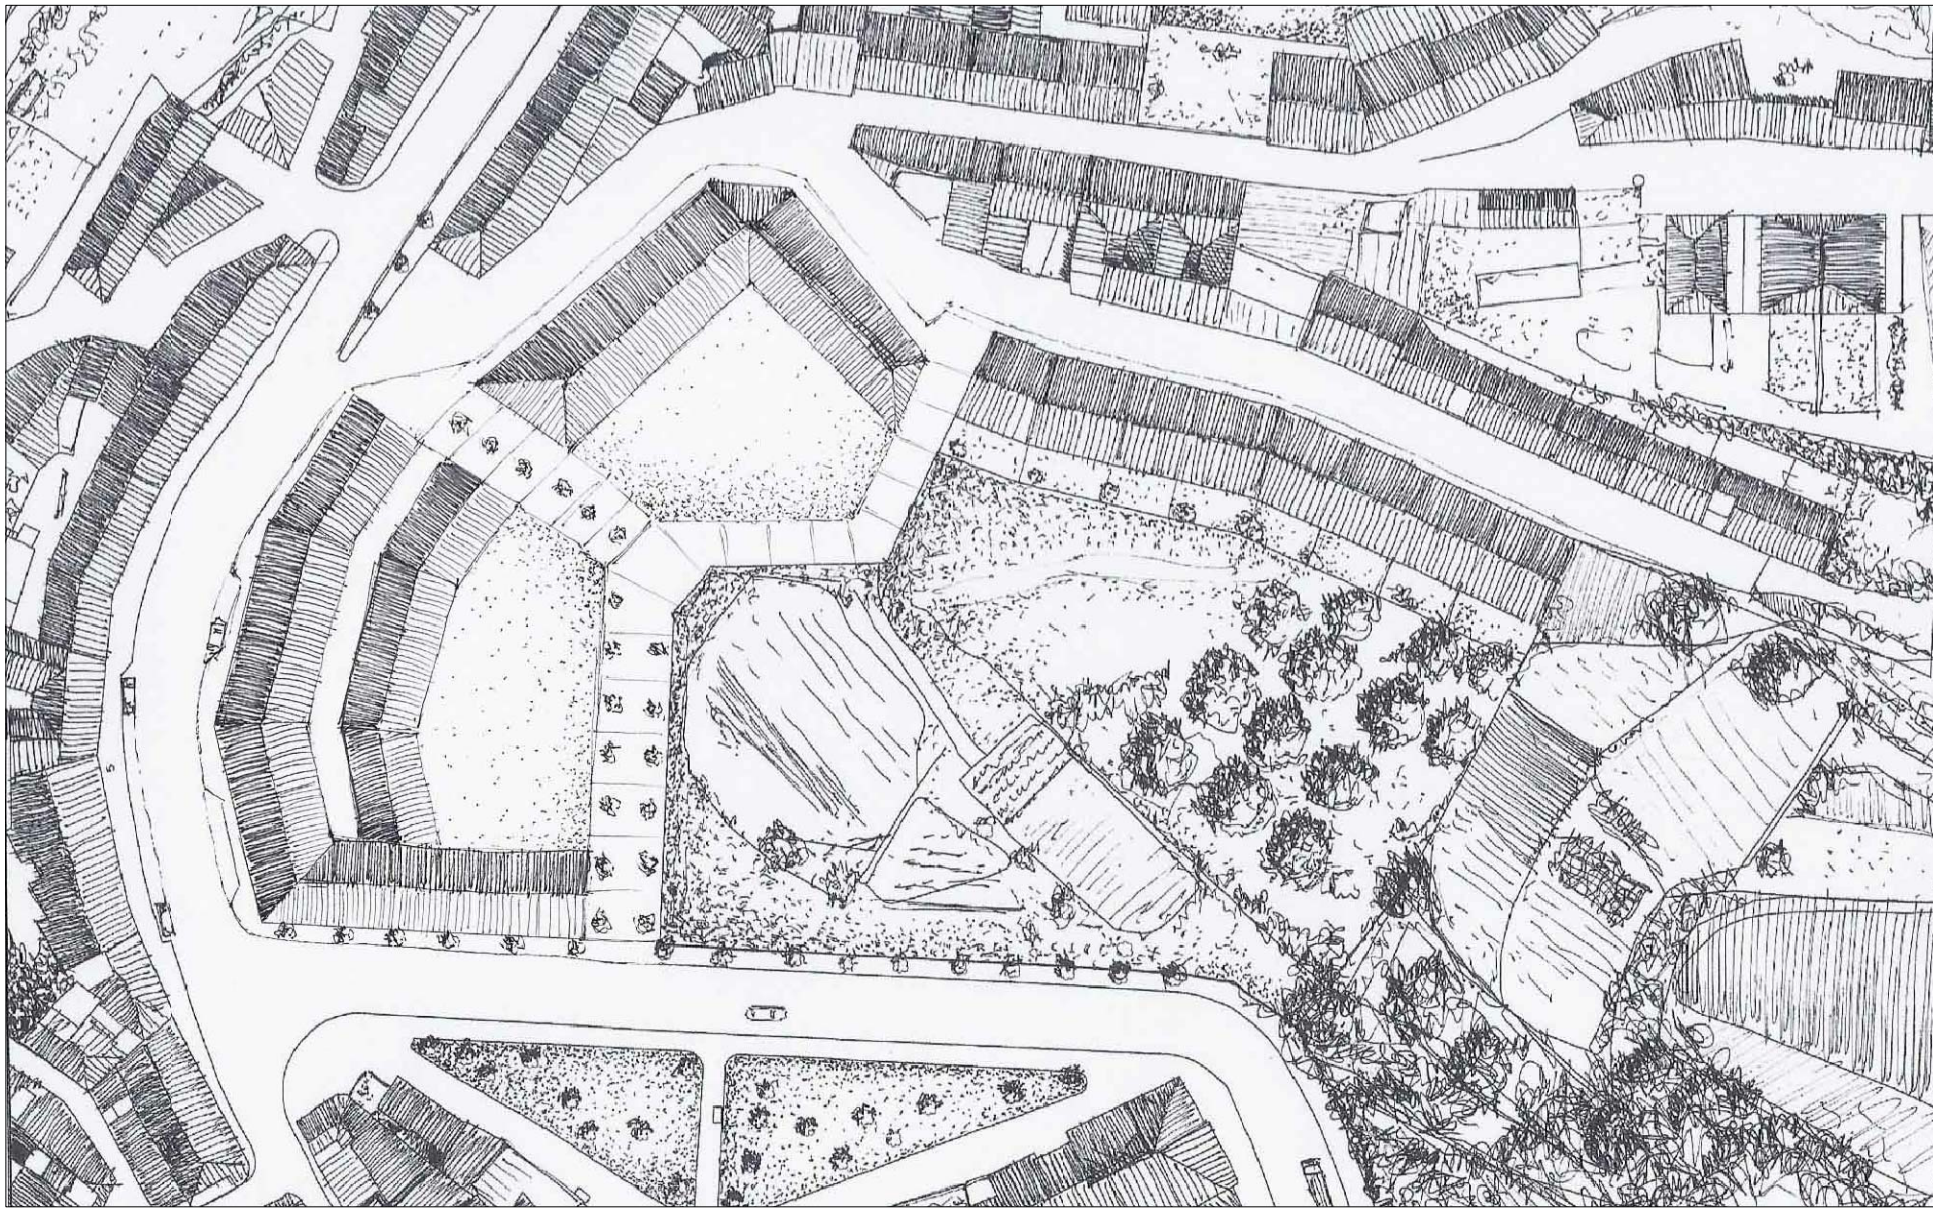


ORDENACIÓN PROPUESTA EN EL PLAN ESPECIAL DE PROTECCIÓN DEL CONJUNTO HISTÓRICO
SIMULACIÓN DEL DESARROLLO PREVISTO

Secretaría del Ayuntamiento de Ágreda (Socia)
El COE del Ayuntamiento Pleno en Sesión celebrada el día 29 de noviembre de 2012, ha aprobado
entre la Revisión y adaptación a la legislación urbanística vigente de las Normas Subsidiarias de
Ágreda.
El Ayuntamiento Pleno en Sesión celebrada el día 27 de noviembre de 2014, ha aprobado provisionalmente
la modificación y adaptación a la legislación urbanística vigente de las Normas Subsidiarias de planeamiento
Urbanísticas Municipales y el Plan Especial de Protección del Conjunto Histórico de Ágreda.
En Ágreda, a 28 de noviembre de 2014
LA SECRETARÍA

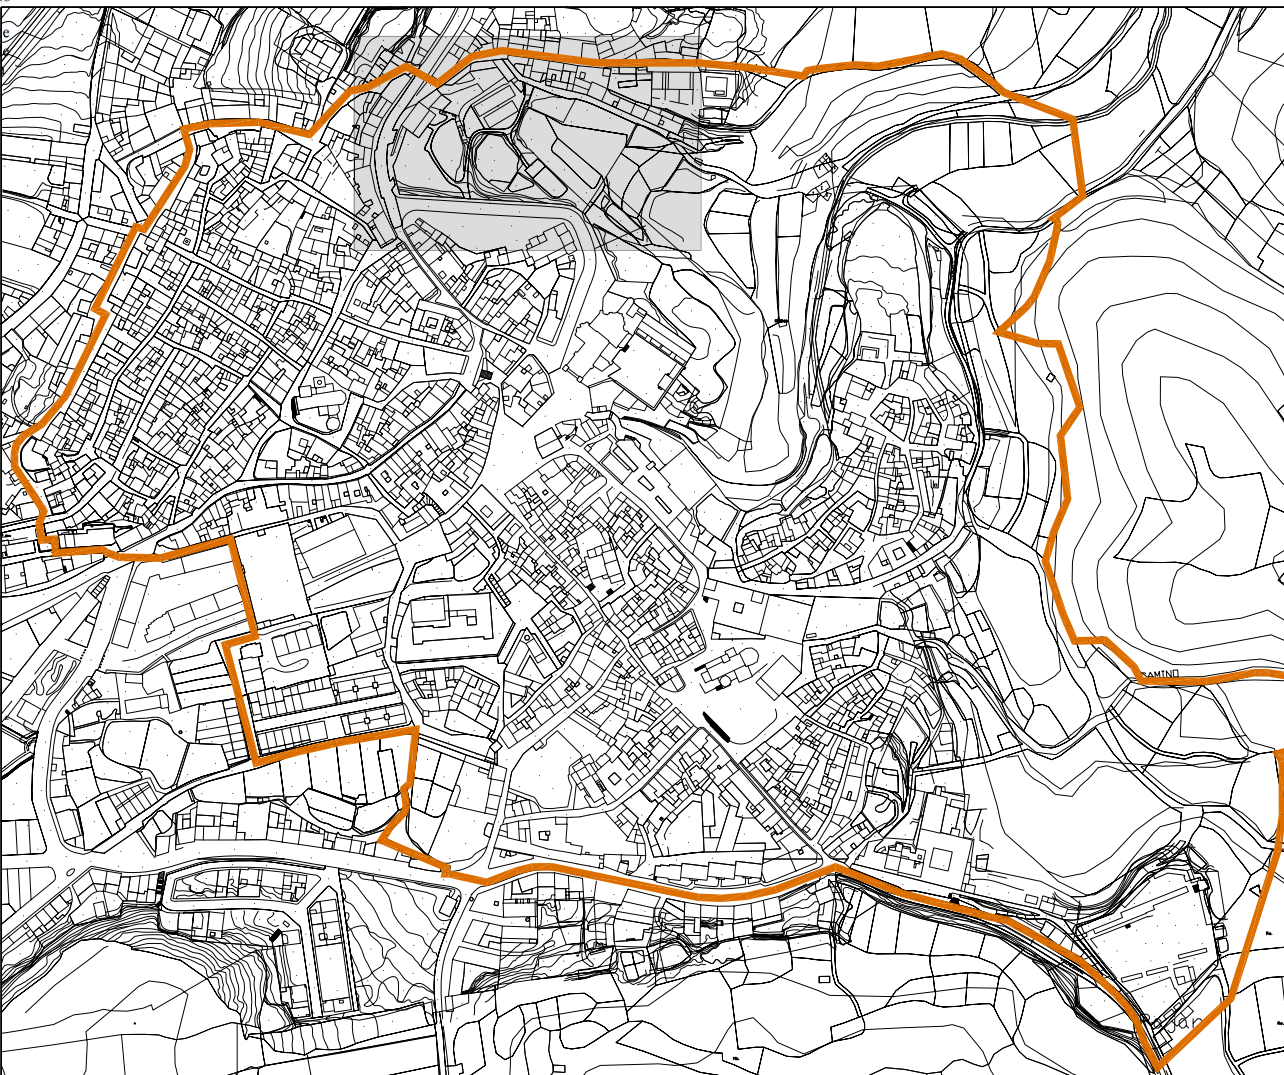

PLAN ESPECIAL DE PROTECCIÓN DEL CONJUNTO HISTÓRICO DE ÁGREDA

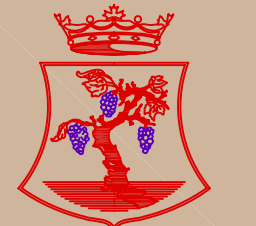

AYUNTAMIENTO DE ÁGREDA

PLANO DE ORDENACIÓN
MEMORIA VINCULANTE

MODIFICACIONES PROPUESTAS POR EL PLAN ESPECIAL
AVDA VIRGEN DE LOS MILAGROS. C/ PUERTA DE LA VILLA. PASEO DE LOS MOLINOS

EQUIPO REDACTOR:
Javier Serrano Egido
arquitecto




ESCALA: 1:1000

plano nº
MV-1.1



FOTOGRAFÍA AÉREA. ESTADO ACTUAL

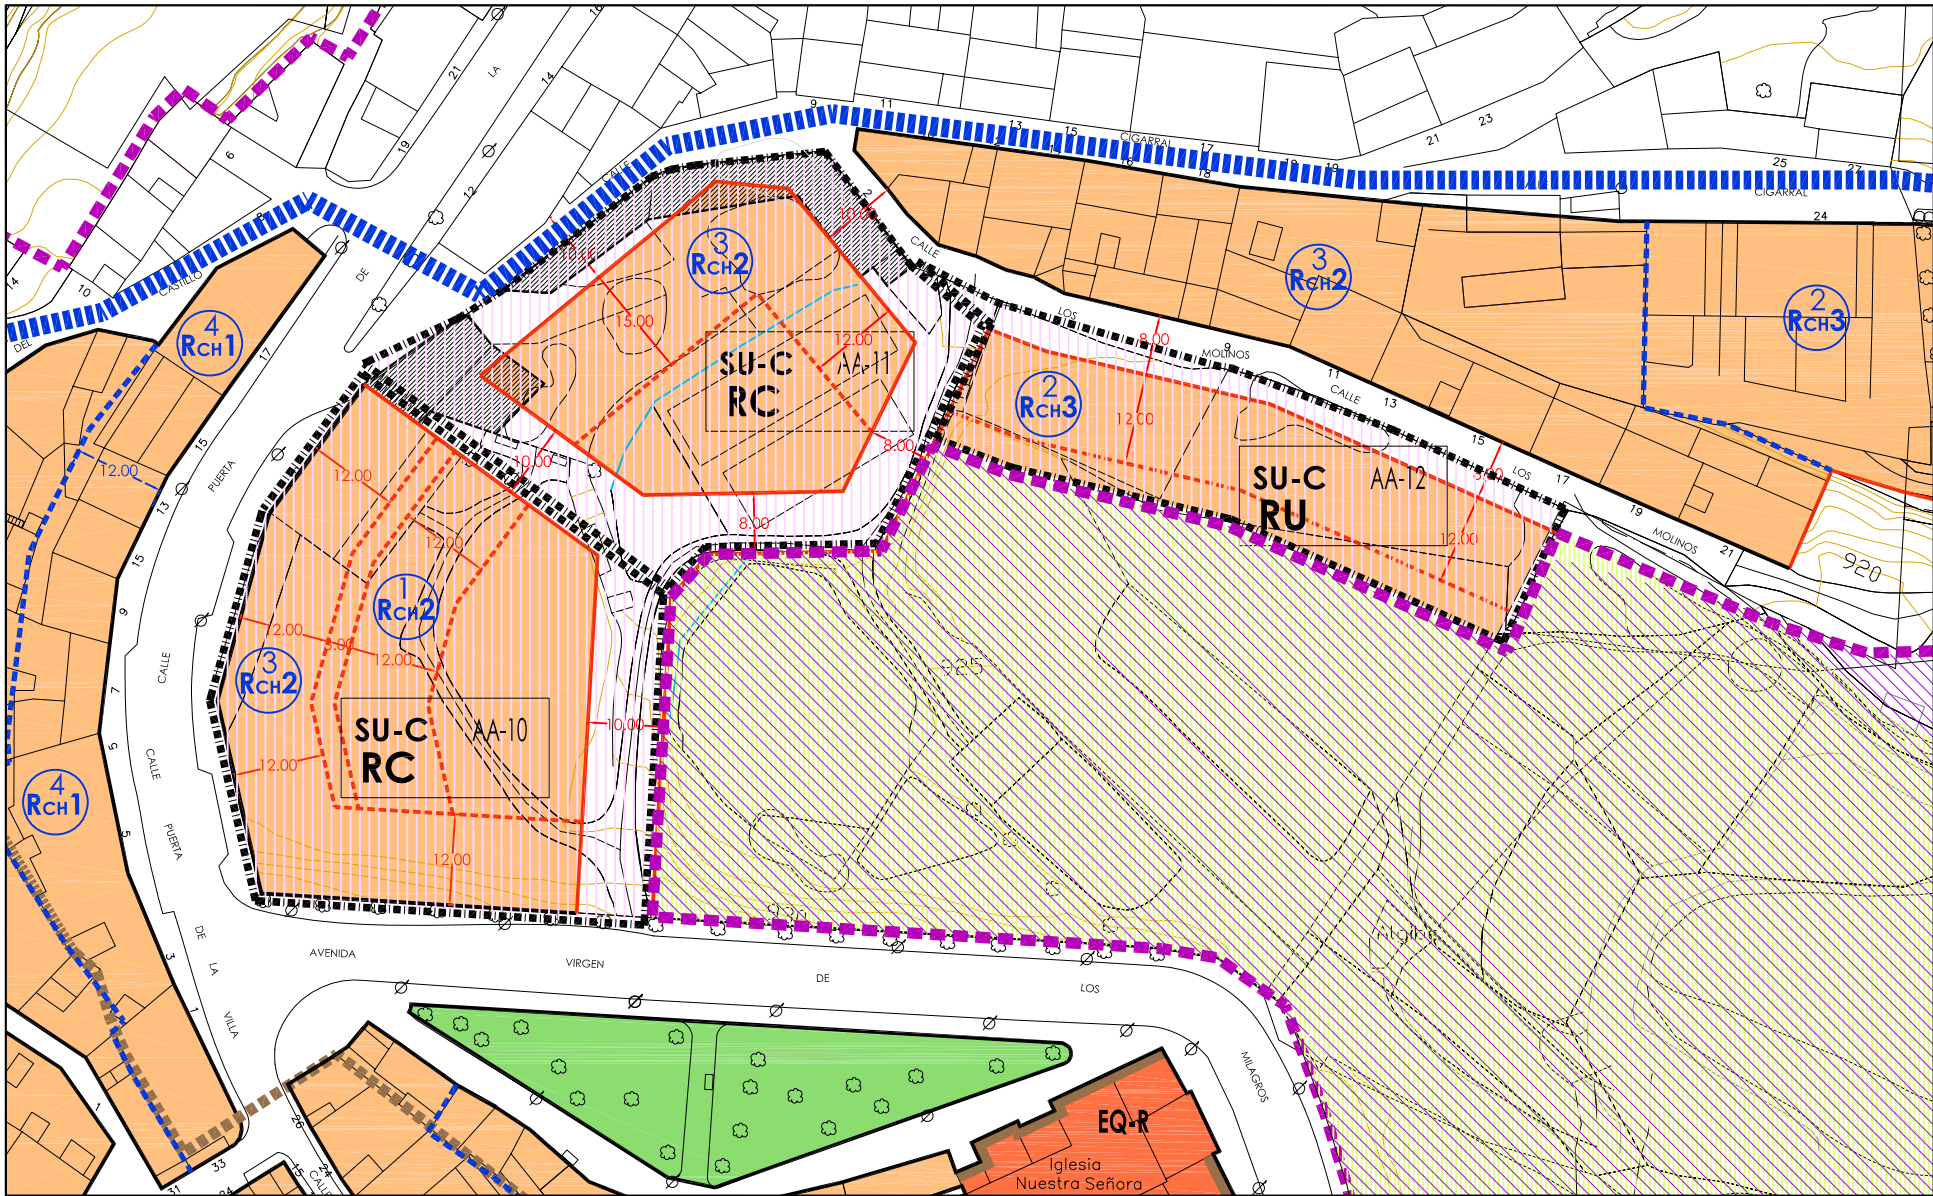

ORDENACIÓN PROPUESTA EN EL PLAN ESPECIAL DE PROTECCIÓN DEL CONJUNTO HISTÓRICO (PLANO URBANÍSTICO)