



VISTA DEL EDIFICIO DEL CÍRCULO CULTURAL RECREATIVO



VISTA DEL EDIFICIO DEL CÍRCULO CULTURAL RECREATIVO DESDE LA C/ CASCANTE




ESPACIO PREVIO AL DEL EDIFICIO DEL CÍRCULO CULTURAL RECREATIVO



VISTA DEL ACCESO A LA PLAZA PUENTE CAÑA Y DE LA CALLE TIRADOR



ORDENACIÓN NORMAS SUBSIDIARIAS DE PLANEAMIENTO DE 1.994

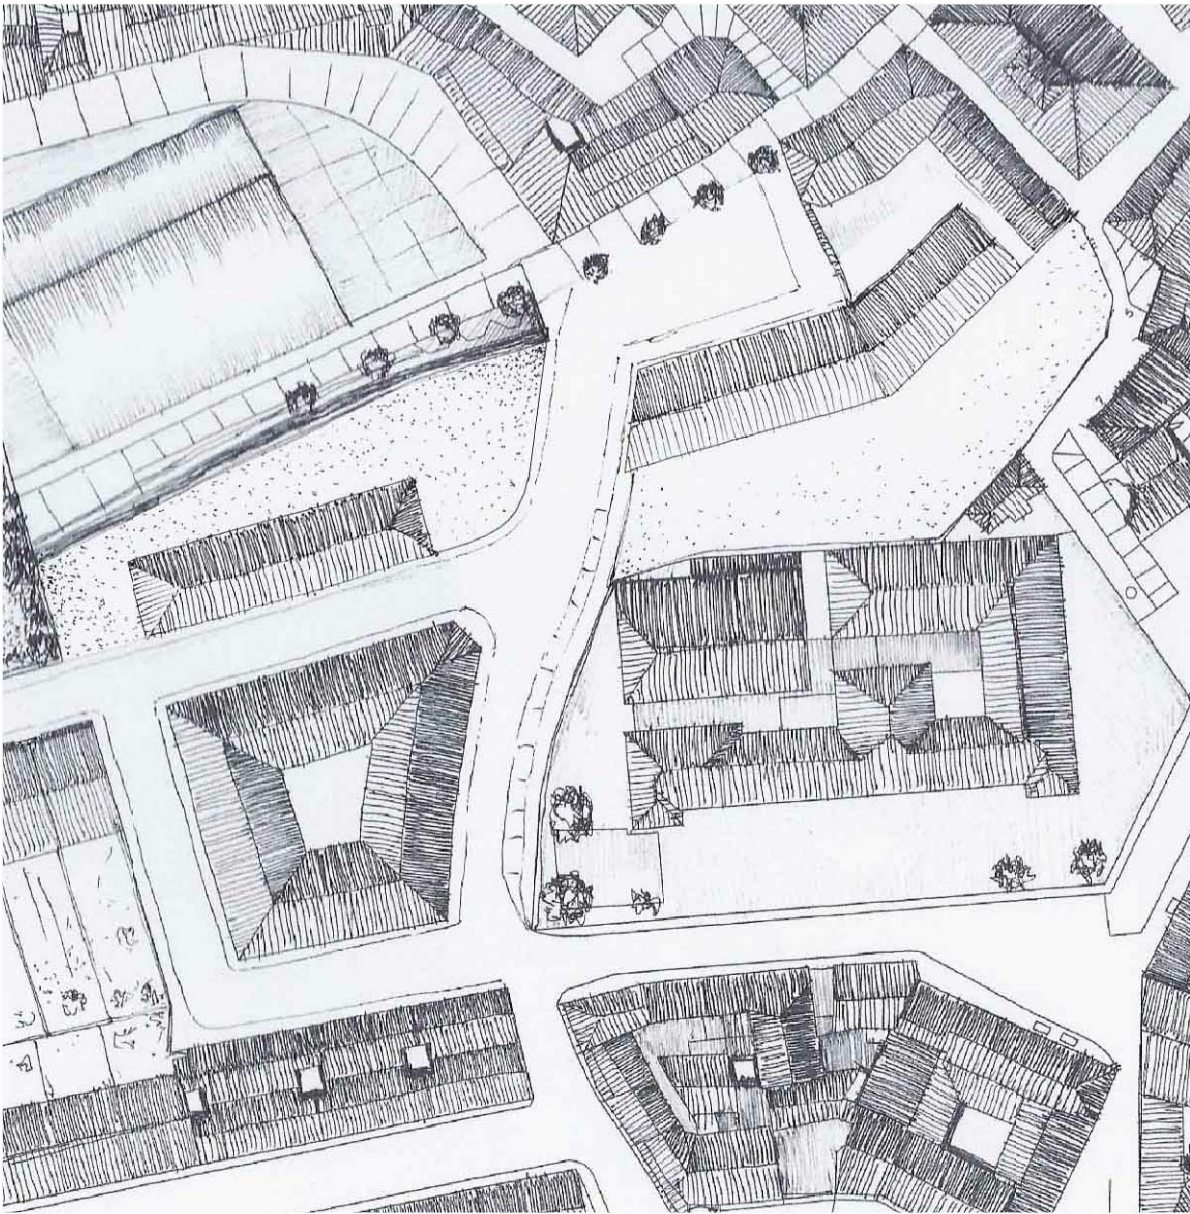

SIMULACIÓN DEL DESARROLLO PREVISTO




ESPACIO SITUADO ENTRE EL PASEO DE INVIERNO Y LA CALLE FERMÍN CACHO



CALLE FERMÍN CACHO INTERRUPTIDA



CALLE EN FONDO DE SACO EN LA PROLONGACION DE LA C/ CASTEJÓN

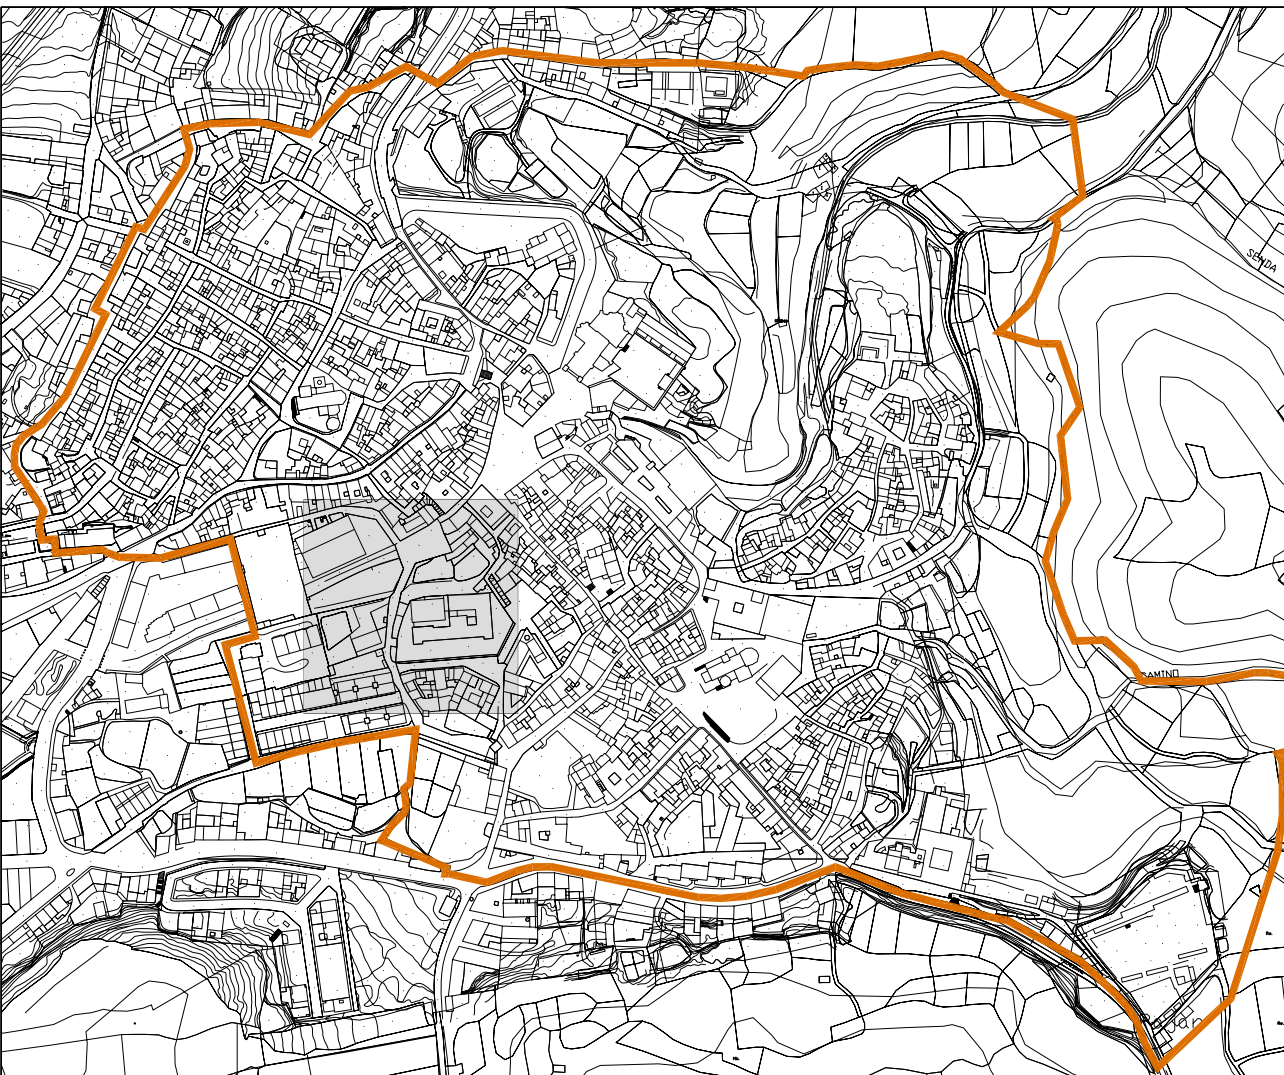

PLAN ESPECIAL DE PROTECCIÓN DEL CONJUNTO HISTÓRICO DE ÁGREDA



PLANO DE ORDENACIÓN
MEMORIA VINCULANTE

MODIFICACIONES PROPUESTAS POR EL PLAN ESPECIAL
ENTORNO DE LA PLAZA PUENTE CAÑA

EQUIPO REDACTOR:

Javier Serrano Egido
arquitecto




ESCALA:

1:1000

plano nº
MV-1.3



VISTA AEREA

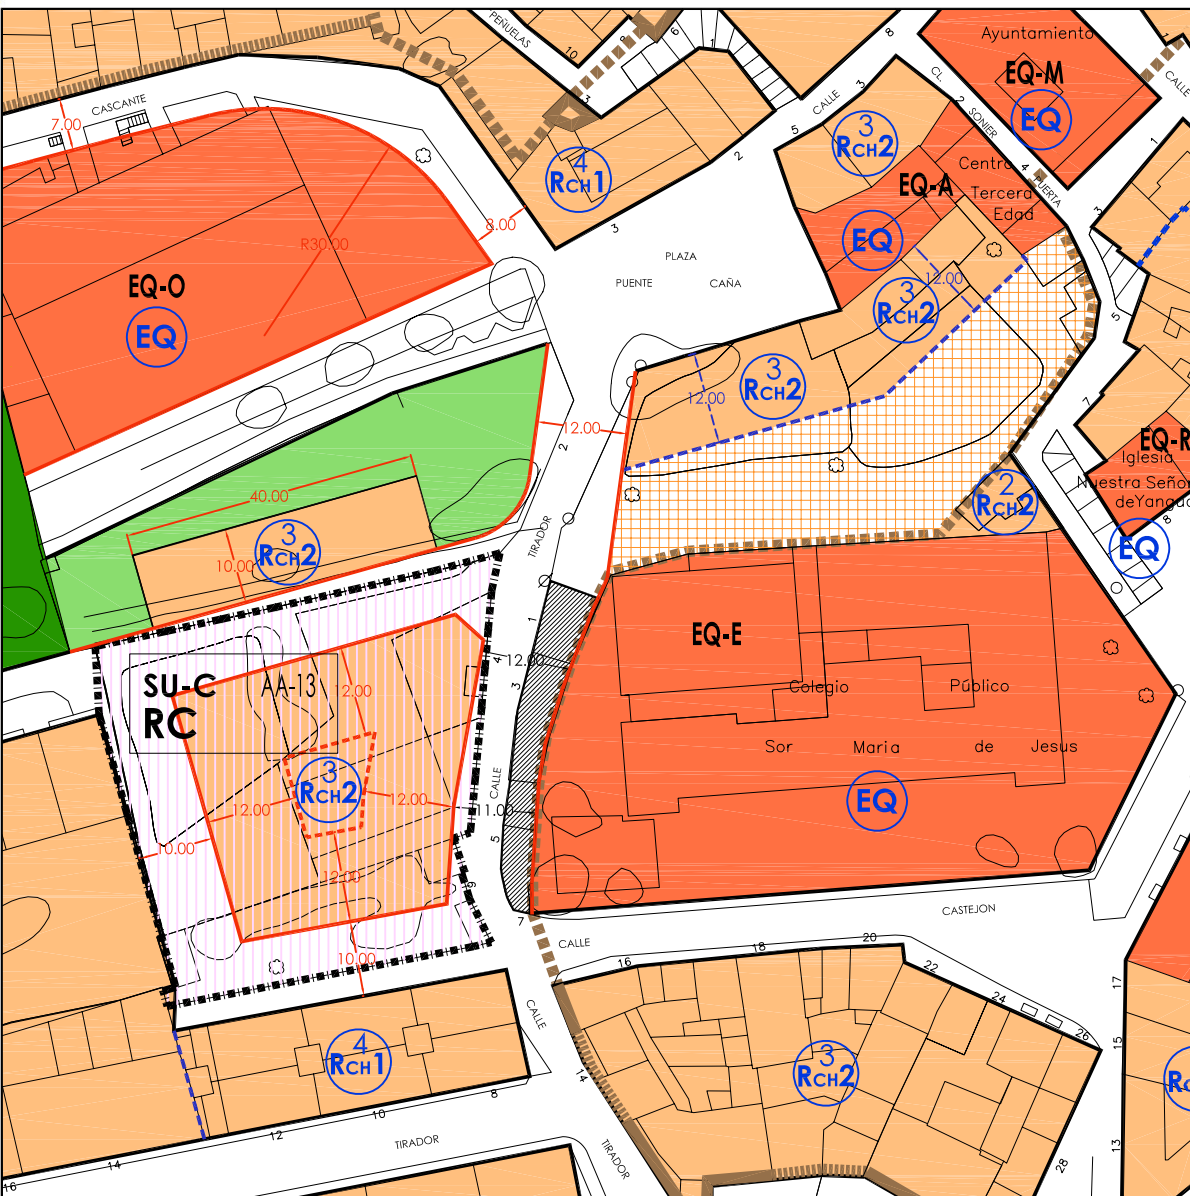

ORDENACIÓN PROPUESTA EN EL PLAN ESPECIAL DE PROTECCIÓN DEL CONJUNTO HISTÓRICO (PLANO URBANÍSTICO)



ESTRECHAMIENTO EN LA CALLE TIRADOR EN EL ACCESO A LA PLAZA PUENTE CAÑA