

**SUELO URBANO SU**

----- LIMITE SUELO URBANO

CALIFICACIÓN. ÁREAS DE ORDENANZA

	<b>R</b>		<b>I</b>		<b>T</b>		<b>OTROS</b>	
								RESERVA DE DERECHO

**R1** ORDENANZA PARTICULAR  
 Cada ordenanza se aplica a la manzana o ámbito señalado en el plano  
 ----- Línea de delimitación de Ordenanzas en cada ámbito

**ÁMBITOS DE PLANEAMIENTO**

	SECTORES DE SUELO URBANO NO CONSOLIDADO	<b>SU-NC</b>	AA-01	0,5	INDICADOR
	ÁMBITO PLAN ESPECIAL DE PROTECCIÓN DEL PATRIMONIO CULTURAL	<b>PE</b>	AA-01	0,5	INDICADOR

**ÁMBITOS DE GESTIÓN**

	UNIDADES DE NORMALIZACIÓN	<b>SU-C</b>	AA-01	0,5	INDICADOR
	OTRAS ACTUACIONES AISLADAS	<b>RU</b>	AA-01	0,5	INDICADOR

**OTRA SIMBOLOGÍA**

	ALINEACIÓN EXISTENTE
	NUÉVA ALINEACIÓN
	EN S.U. CONSOLIDADO ALINEACIÓN INTERIOR
	EN UNIDADES DE ACTUACIÓN ALINEACIONES ORIENTATIVAS
	FUERA DE ORDENACIÓN
	ANCHO DE VIAL

**DOTACIONES URBANÍSTICAS DU/ INFRAESTRUCTURAS TERRITORIALES**


	ESPACIO LIBRES PÚBLICOS	<b>DU-EL</b>
	EQUIPAMIENTOS	<b>DU-EQ</b>
	SISTEMA GENERAL VIARIO	<b>DU-SG-VI</b>
	SISTEMA LOCAL VIARIO	<b>DU-SL-VI</b>
	SERVICIOS URBANOS	<b>DU-SU</b>
	INFRAESTRUCTURAS TERRITORIALES	<b>IT</b>
		FERROCARRIL

**SUELO URBANIZABLE SUR**

	SECTOR DE SUELO URBANIZABLE	<b>SUR</b>	AA-01	0,5	INDICADOR
		<b>RU</b>	AA-01	0,5	INDICADOR

**SUELO RÚSTICO SR**

	SUELO RÚSTICO COMÚN
	SUELO RÚSTICO DE ENTORNO URBANO
	SUELO RÚSTICO CON PROTECCIÓN AGROPECUARIA
	SUELO RÚSTICO DE ACTIVIDADES EXTRACTIVAS
	SUELO RÚSTICO CON PROTECCIÓN DE INFRAESTRUCTURAS
	DELIMITACIÓN PARQUES EOLICOS
	SUELO RÚSTICO CON PROTECCIÓN CULTURAL
	VIA ROMANA XXVII
	YACIMIENTOS ARQUEOLÓGICOS
	TRAMO NO CONSERVADO
	TRAMO MAL CONSERVADO
	SUELO RÚSTICO CON PROTECCIÓN NATURAL
	CAUCES DE AGUA (incluye zonas de servidumbre)
	VÍAS PECUARIAS

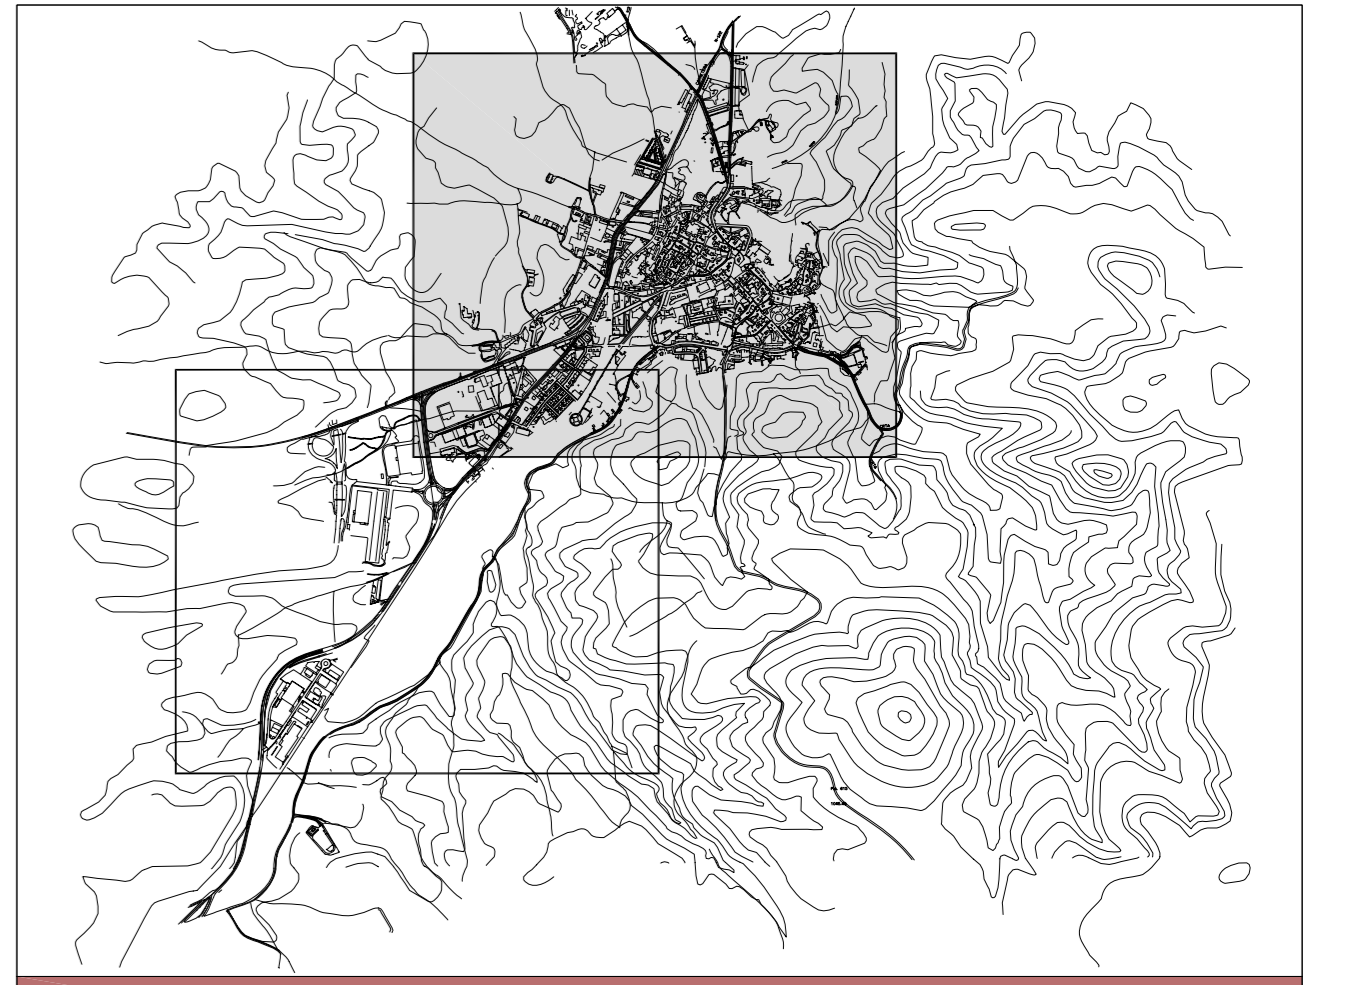

**NORMAS URBANÍSTICAS MUNICIPALES AGREDA**

	PLANO DE ORDENACION
	ORDENACION GENERAL
EQUIPO REDACTOR: Javier Serrano Egido Gonzalo	ÁMBITO TERRITORIAL MUNICIPAL 1/2 ZONIFICACION ESCALA: 1:20000  <b>0-21</b>