

### SUELO URBANO SU

**LÍMITE SUELO URBANO**

**CALIFICACIÓN. ÁREAS DE ORDENANZA**

	RESIDENCIAL R		INDUSTRIAL I		TERCIARIO T		OTROS
--	---------------	--	--------------	--	-------------	--	-------

**ORDENANZA PARTICULAR**  
Cada ordenanza se aplica a la manzana o ámbito señalado en el plano

**Ámbitos de Planeamiento**

	SECTORES DE SUELO URBANO NO CONSOLIDADO	<b>SU-NC</b>
	ÁMBITO PLAN ESPECIAL DE PROTECCIÓN DEL PATRIMONIO CULTURAL	<b>PE</b>
	SECTORES DE SUELO URBANO CONSOLIDADO	<b>SU-C</b>
	OTRAS ACTUACIONES AISLADAS	<b>RU</b>

**ÁMBITOS DE GESTIÓN**

	UNIDADES DE NORMALIZACIÓN	<b>AA-01</b>
	OTRAS ACTUACIONES AISLADAS	<b>AA-01</b>

**OTRA SIMBOLOGÍA**

	ALINEACIÓN EXISTENTE		ANCHO DE VIAL
	NUÉVA ALINEACIÓN		EN UNIDADES DE ACTUACIÓN ALINEACIONES ORIENTATIVAS
	FUERA DE ORDENACIÓN		ANCHO DE VIAL

**DOTACIONES URBANÍSTICAS DU/ INFRAESTRUCTURAS TERRITORIALES**

	ESPACIO LIBRES PÚBLICOS	<b>DU-EL</b>
	EQUIPAMIENTOS	<b>DU-EQ</b>
	SISTEMA GENERAL VIARIO	<b>DU-SG-VI</b>
	SISTEMA LOCAL VIARIO	<b>DU-SL-VI</b>
	SERVICIOS URBANOS	<b>DU-SU</b>
	INFRAESTRUCTURAS TERRITORIALES	<b>IT</b>
		<b>FERROCARRIL</b>


### SUELO URBANIZABLE SUR

**SECTOR DE SUELO URBANIZABLE**

	SECTOR DE SUELO URBANIZABLE	<b>SUR</b>
		<b>RU</b>

### SUELO RÚSTICO SR

	SUELO RÚSTICO COMÚN
	SUELO RÚSTICO DE ENTORNO URBANO
	SUELO RÚSTICO CON PROTECCIÓN AGROPECUARIA
	SUELO RÚSTICO DE ACTIVIDADES EXTRACTIVAS
	SUELO RÚSTICO CON PROTECCIÓN DE INFRAESTRUCTURAS
	DELIMITACIÓN PARQUES EOLICOS
	SUELO RÚSTICO CON PROTECCIÓN CULTURAL
	VIA ROMANA XXVII
	YACIMIENTOS ARQUEOLÓGICOS
	TRAMO NO CONSERVADO
	TRAMO MAL CONSERVADO
	SUELO RÚSTICO CON PROTECCIÓN NATURAL
	CAUCES DE AGUA (incluye zonas de servidumbre)
	VÍAS PECUARIAS

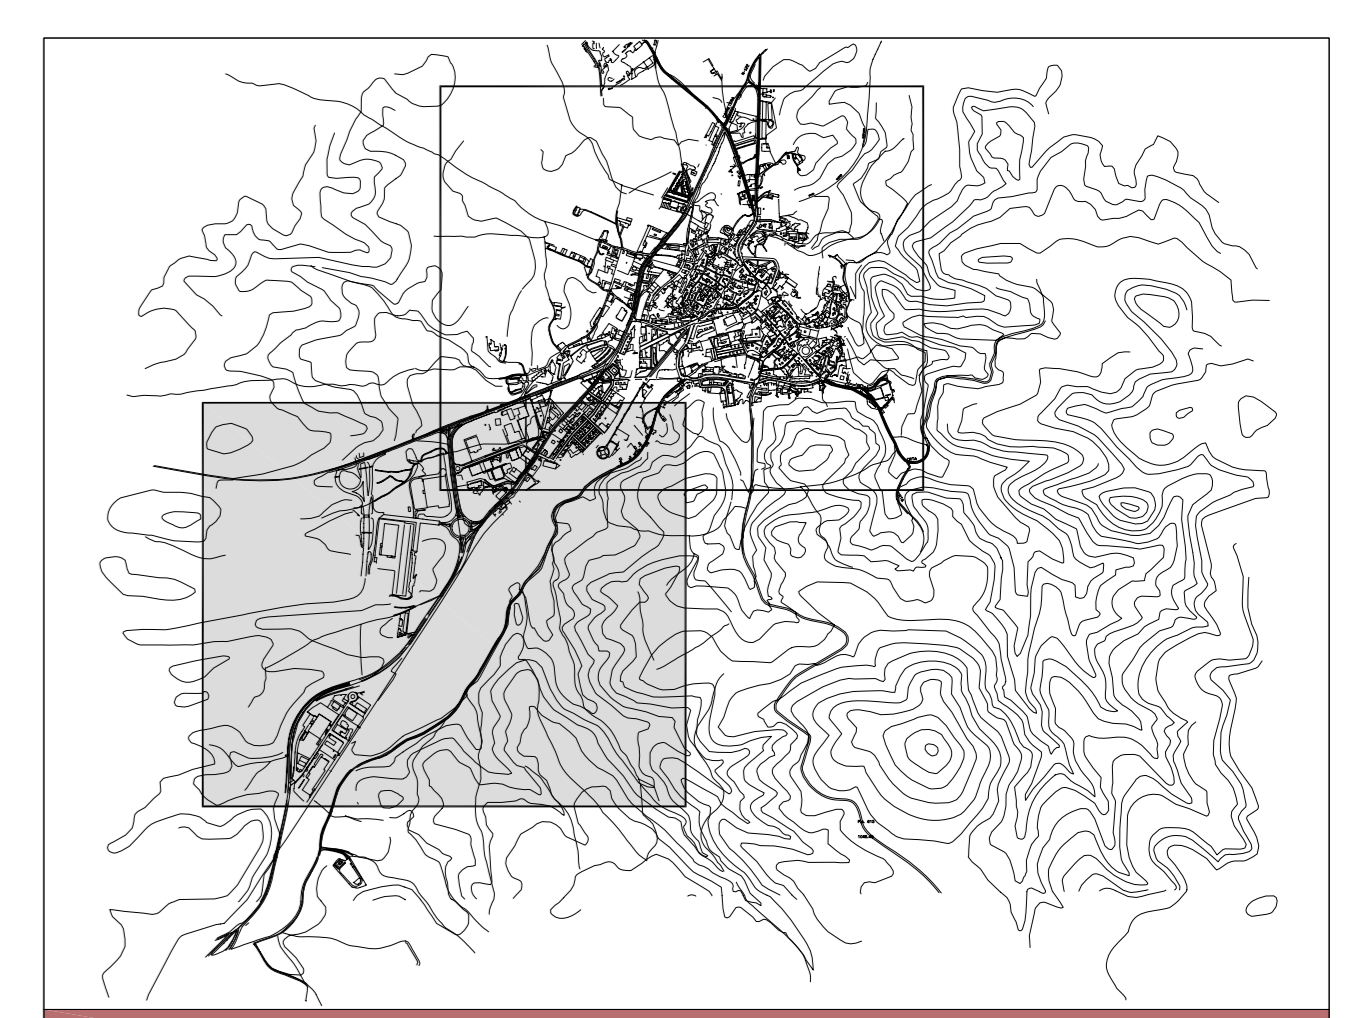

## NORMAS URBANÍSTICAS MUNICIPALES AGREDA

**PLANO DE ORDENACION**

**ORDENACION GENERAL**

**AYUNTAMIENTO DE AGREDA**

**EQUIPO REDACTOR:** Javier Serrano Egido, arquitecto

**ÁMBITO:** TERMINO MUNICIPAL DE ZONIFICACION

**ESCALA:** 1:2000

**0-2.2**