

NUEVA ORDENACIÓN

SUELO URBANO SU

- LIMITE SUELO URBANO
- ÁREAS DE ORDENANZA
- RESIDENCIAL R
- INDUSTRIAL I
- TERCIARIO T
- OTROS

- ### ÁMBITOS DE PLANEAMIENTO
- SECTORES DE SUELO URBANO NO CONSOLIDADO SU-NC
 - ÁMBITO PLAN ESPECIAL PE PLAN ESPECIAL DE PROTECCIÓN DEL CONJUNTO HISTÓRICO

- ### ÁMBITOS DE GESTIÓN
- UNIDADES DE NORMALIZACIÓN
 - OTRAS ACTUACIONES AISLADAS

- ### OTRA SIMBOLOGÍA
- ALINEACIÓN EXISTENTE
 - NUEVA ALINEACIÓN
 - EN S.U. CONSOLIDADO ALINEACIÓN INTERIOR
 - EN UNIDADES DE ACTUACIÓN ALINEACIONES ORIENTATIVAS
 - FUERA DE ORDENACIÓN
 - ANCHO DE VIAL

DOTACIONES URBANÍSTICAS DU/ INFRAESTRUCTURAS TERRITORIALES IT

- ESPACIO LIBRES PÚBLICOS DU-EL
- EQUIPAMIENTOS DU-EQ
- SISTEMA GENERAL VIARIO DU-SG-VI
- SISTEMA LOCAL VIARIO DU-SL-VI
- SERVICIOS URBANOS DU-SU
- INFRAESTRUCTURAS TERRITORIALES IT FERROCARRIL

SUELO URBANIZABLE SUR


- SECTOR DE SUELO URBANIZABLE

SUELO RÚSTICO SR


- SUELO RÚSTICO COMÚN
- SUELO RÚSTICO DE ENTORNO URBANO
- SUELO RÚSTICO CON PROTECCIÓN AGROPECUARIA
- SUELO RÚSTICO DE ACTIVIDADES EXTRACTIVAS
- SUELO RÚSTICO CON PROTECCIÓN DE INFRAESTRUCTURAS
- SUELO RÚSTICO CON PROTECCIÓN CULTURAL
- SUELO RÚSTICO CON PROTECCIÓN NATURAL
- CAUCES DE AGUA (Incluye zonas de servidumbre)
- VÍAS PECUARIAS

ORDENACIÓN VIGENTE

- DELIMITACIÓN SUELO URBANO
- SUELO URBANIZABLE
- UNIDADES DE ACTUACIÓN EN SUELO URBANO
- ÁREAS PENDIENTES DE DESARROLLO

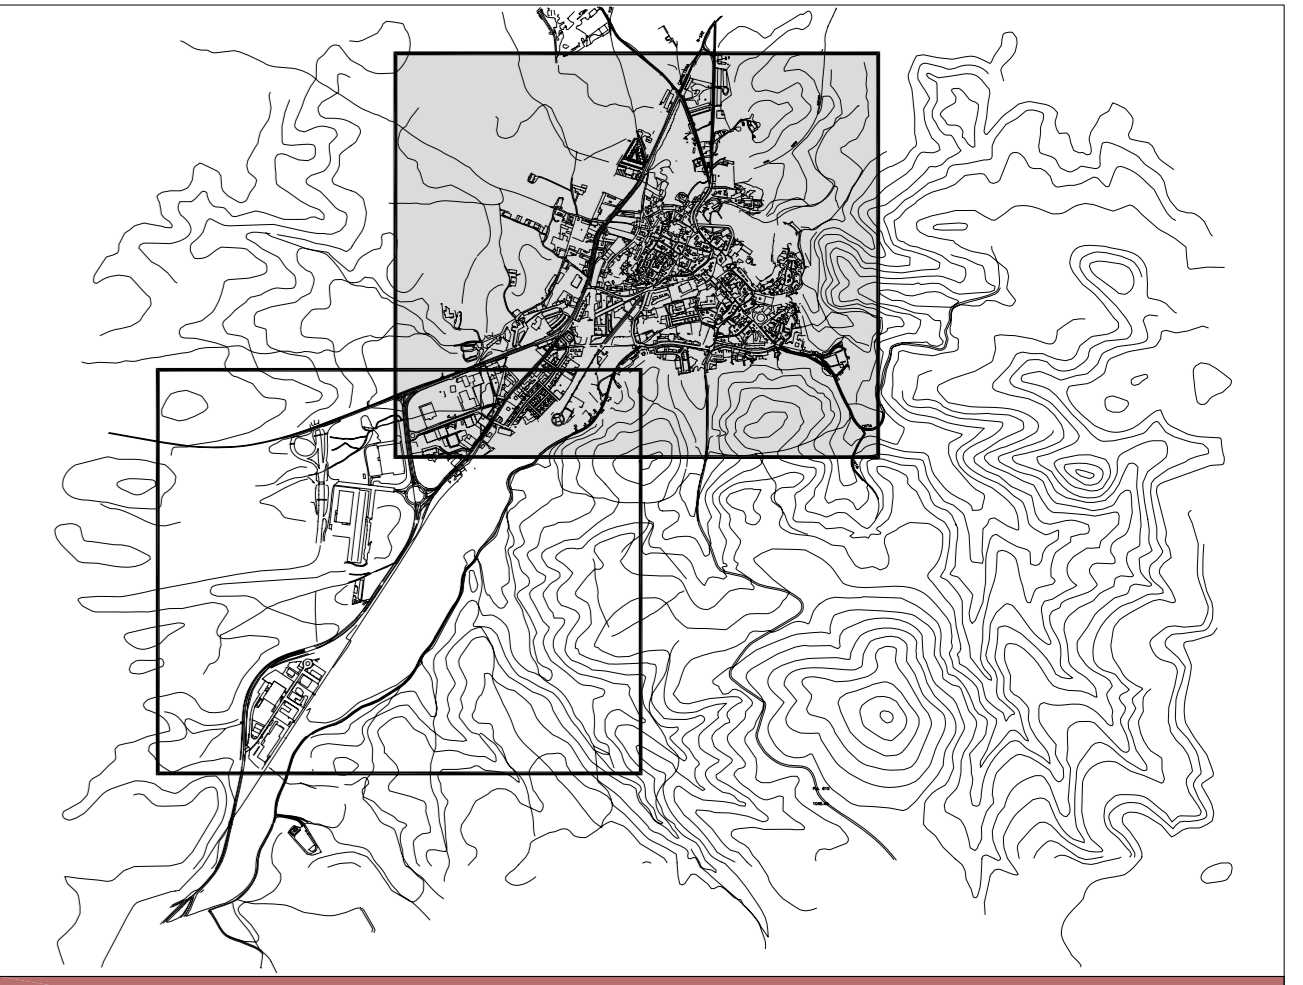

NORMAS URBANÍSTICAS MUNICIPALES AGREDA



AYUNTAMIENTO DE AGREDA

EQUIPO REDACTOR:
Javier Serrano Egido
Gonzalo

RESUMEN EJECUTIVO

NUEVA ORDENACIÓN / ORDENACION VIGENTE

ÁMBITO:
ZONA URBANA
S/Z ZONIFICACIÓN

ESCALA: 1:20.000

R.E.-2