

NUEVA ORDENACIÓN

SUELO URBANO SU

- LIMITE SUELO URBANO
- ÁREAS DE ORDENANZA
- RESIDENCIAL R (orange)
- INDUSTRIAL I (blue)
- TERCIARIO T (red)
- OTROS (green)
- ÁMBITOS DE PLANEAMIENTO
 - SECTORES DE SUELO URBANO NO CONSOLIDADO SU-NC (pink)
 - ÁMBITO PLAN ESPECIAL PE PLAN ESPECIAL DE PROTECCIÓN DEL CONJUNTO HISTÓRICO (purple)
- ÁMBITOS DE GESTIÓN
 - UNIDADES DE NORMALIZACIÓN OTRAS ACTUACIONES AISLADAS (dotted line)
- OTRA SIMBOLOGÍA
 - ALINEACIÓN EXISTENTE (solid line)
 - NUEVA ALINEACIÓN (dashed line)
 - EN S.U. CONSOLIDADO ALINEACIÓN INTERIOR (dotted line)
 - EN UNIDADES DE ACTUACIÓN ALINEACIONES ORIENTATIVAS (dotted line)
 - FUERA DE ORDENACIÓN (grey)
 - ANCHO DE VIAL (red line)

DOTACIONES URBANÍSTICAS DU/ INFRAESTRUCTURAS TERRITORIALES IT

- ESPAZIOS LIBRES PÚBLICOS DU-EL (green)
- ESPACIOS DE EQUIPAMIENTO DU-EQ (red)
- SISTEMA GENERAL VIARIO DU-SG-VI (grey)
- SISTEMA LOCAL VIARIO DU-SL-VI (white)
- SERVICIOS URBANOS DU-SU (yellow)
- INFRAESTRUCTURAS TERRITORIALES IT FERROCARRIL (cyan)

SUELO URBANIZABLE SUR


- SECTOR DE SUELO URBANIZABLE (brown)

SUELO RÚSTICO SR

- SUELO RÚSTICO COMÚN (yellow)
- SUELO RÚSTICO DE ENTORNO URBANO (orange)
- SUELO RÚSTICO CON PROTECCIÓN AGROPECUARIA (light green)
- SUELO RÚSTICO DE ACTIVIDADES EXTRACTIVAS (grey)
- SUELO RÚSTICO CON PROTECCIÓN DE INFRAESTRUCTURAS (dotted line)
- SUELO RÚSTICO CON PROTECCIÓN CULTURAL (purple)
- SUELO RÚSTICO CON PROTECCIÓN NATURAL (green)
- CAUCES DE AGUA (incluye zonas de servidumbre) (blue)
- VÍAS PECUARIAS (red)

ORDENACIÓN VIGENTE

- DELIMITACIÓN SUELO URBANO (thick black line)
- SUELO URBANIZABLE (hatched pattern)
- UNIDADES DE ACTUACIÓN EN SUELO URBANO (dotted pattern)
- ÁREAS PENDIENTES DE DESARROLLO (horizontal lines)

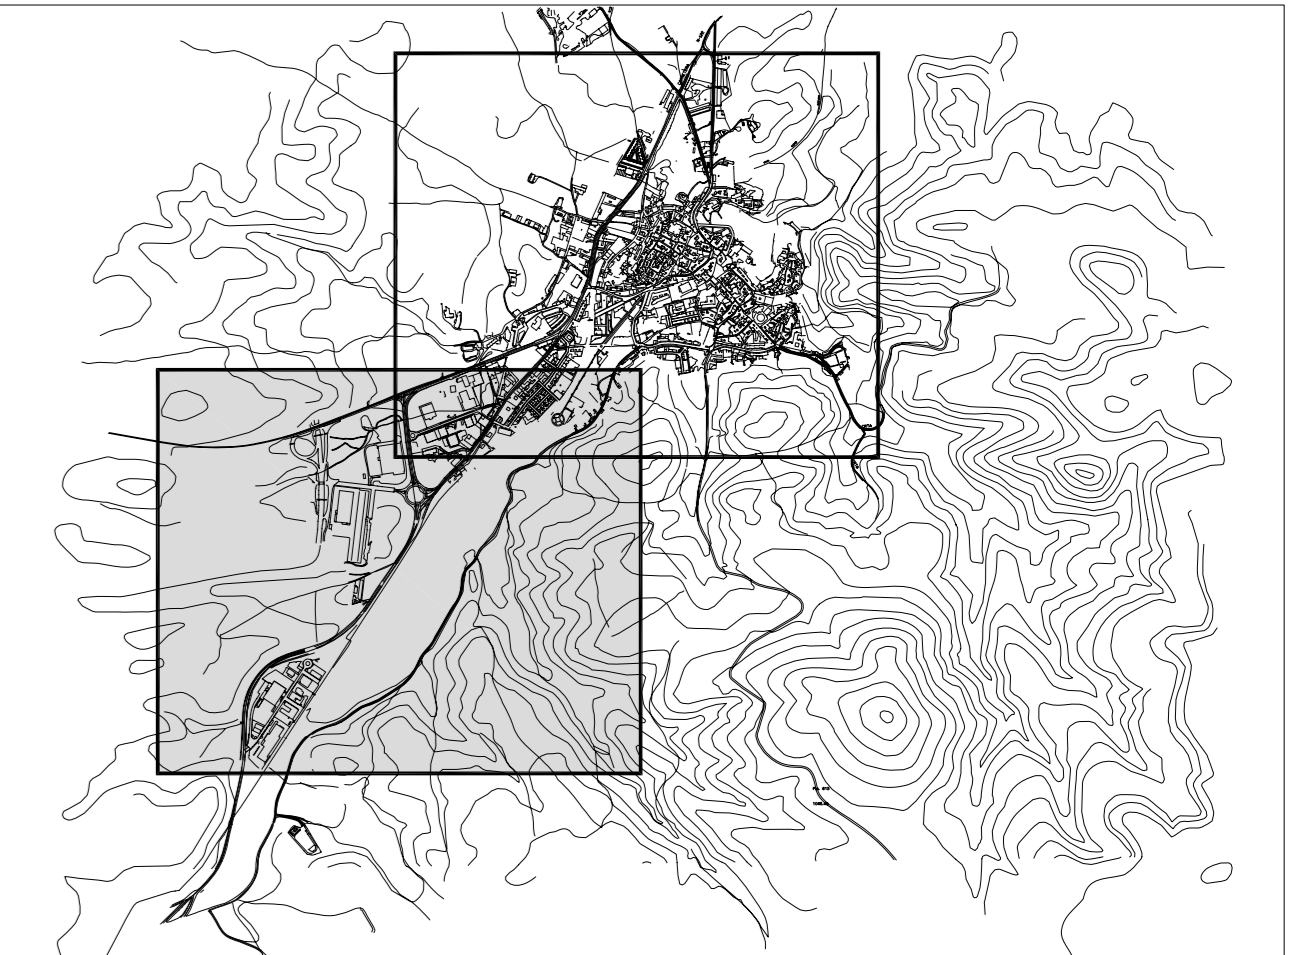

NORMAS URBANÍSTICAS MUNICIPALES AGREDA

RESUMEN EJECUTIVO

AYUNTAMIENTO DE AGREDA

NUEVA ORDENACIÓN / ORDENACION VIGENTE

EQUIPO REDACTOR: Javier Serrano Egido

ÁMBITO: ZONAS URBANAS Y ZONIFICACIÓN

ESCALA: 1:2000

R.E.-3