


Como Secretaria del Ayuntamiento de Agreda (Soria)  
 CERTIFICO Que el Ayuntamiento Pleno en Sesión celebrada el día 29 de noviembre de 2012, ha aprobado inicialmente la Revisión y adaptación a la legislación urbanística vigente de las Normas Subsidiarias de planeamiento de Agreda (Normas Urbanísticas Municipales ) y el Plan Especial de Protección del Conjunto Histórico de Agreda.  
 Que el Ayuntamiento Pleno en Sesión celebrada el día 27 de noviembre de 2014, ha aprobado provisionalmente la Revisión y adaptación a la legislación urbanística vigente de las Normas Subsidiarias de planeamiento de Agreda (Normas Urbanísticas Municipales ) y el Plan Especial de Protección del Conjunto Histórico de Agreda En Agreda, a 28 de noviembre de 2014  
 LA SECRETARIA

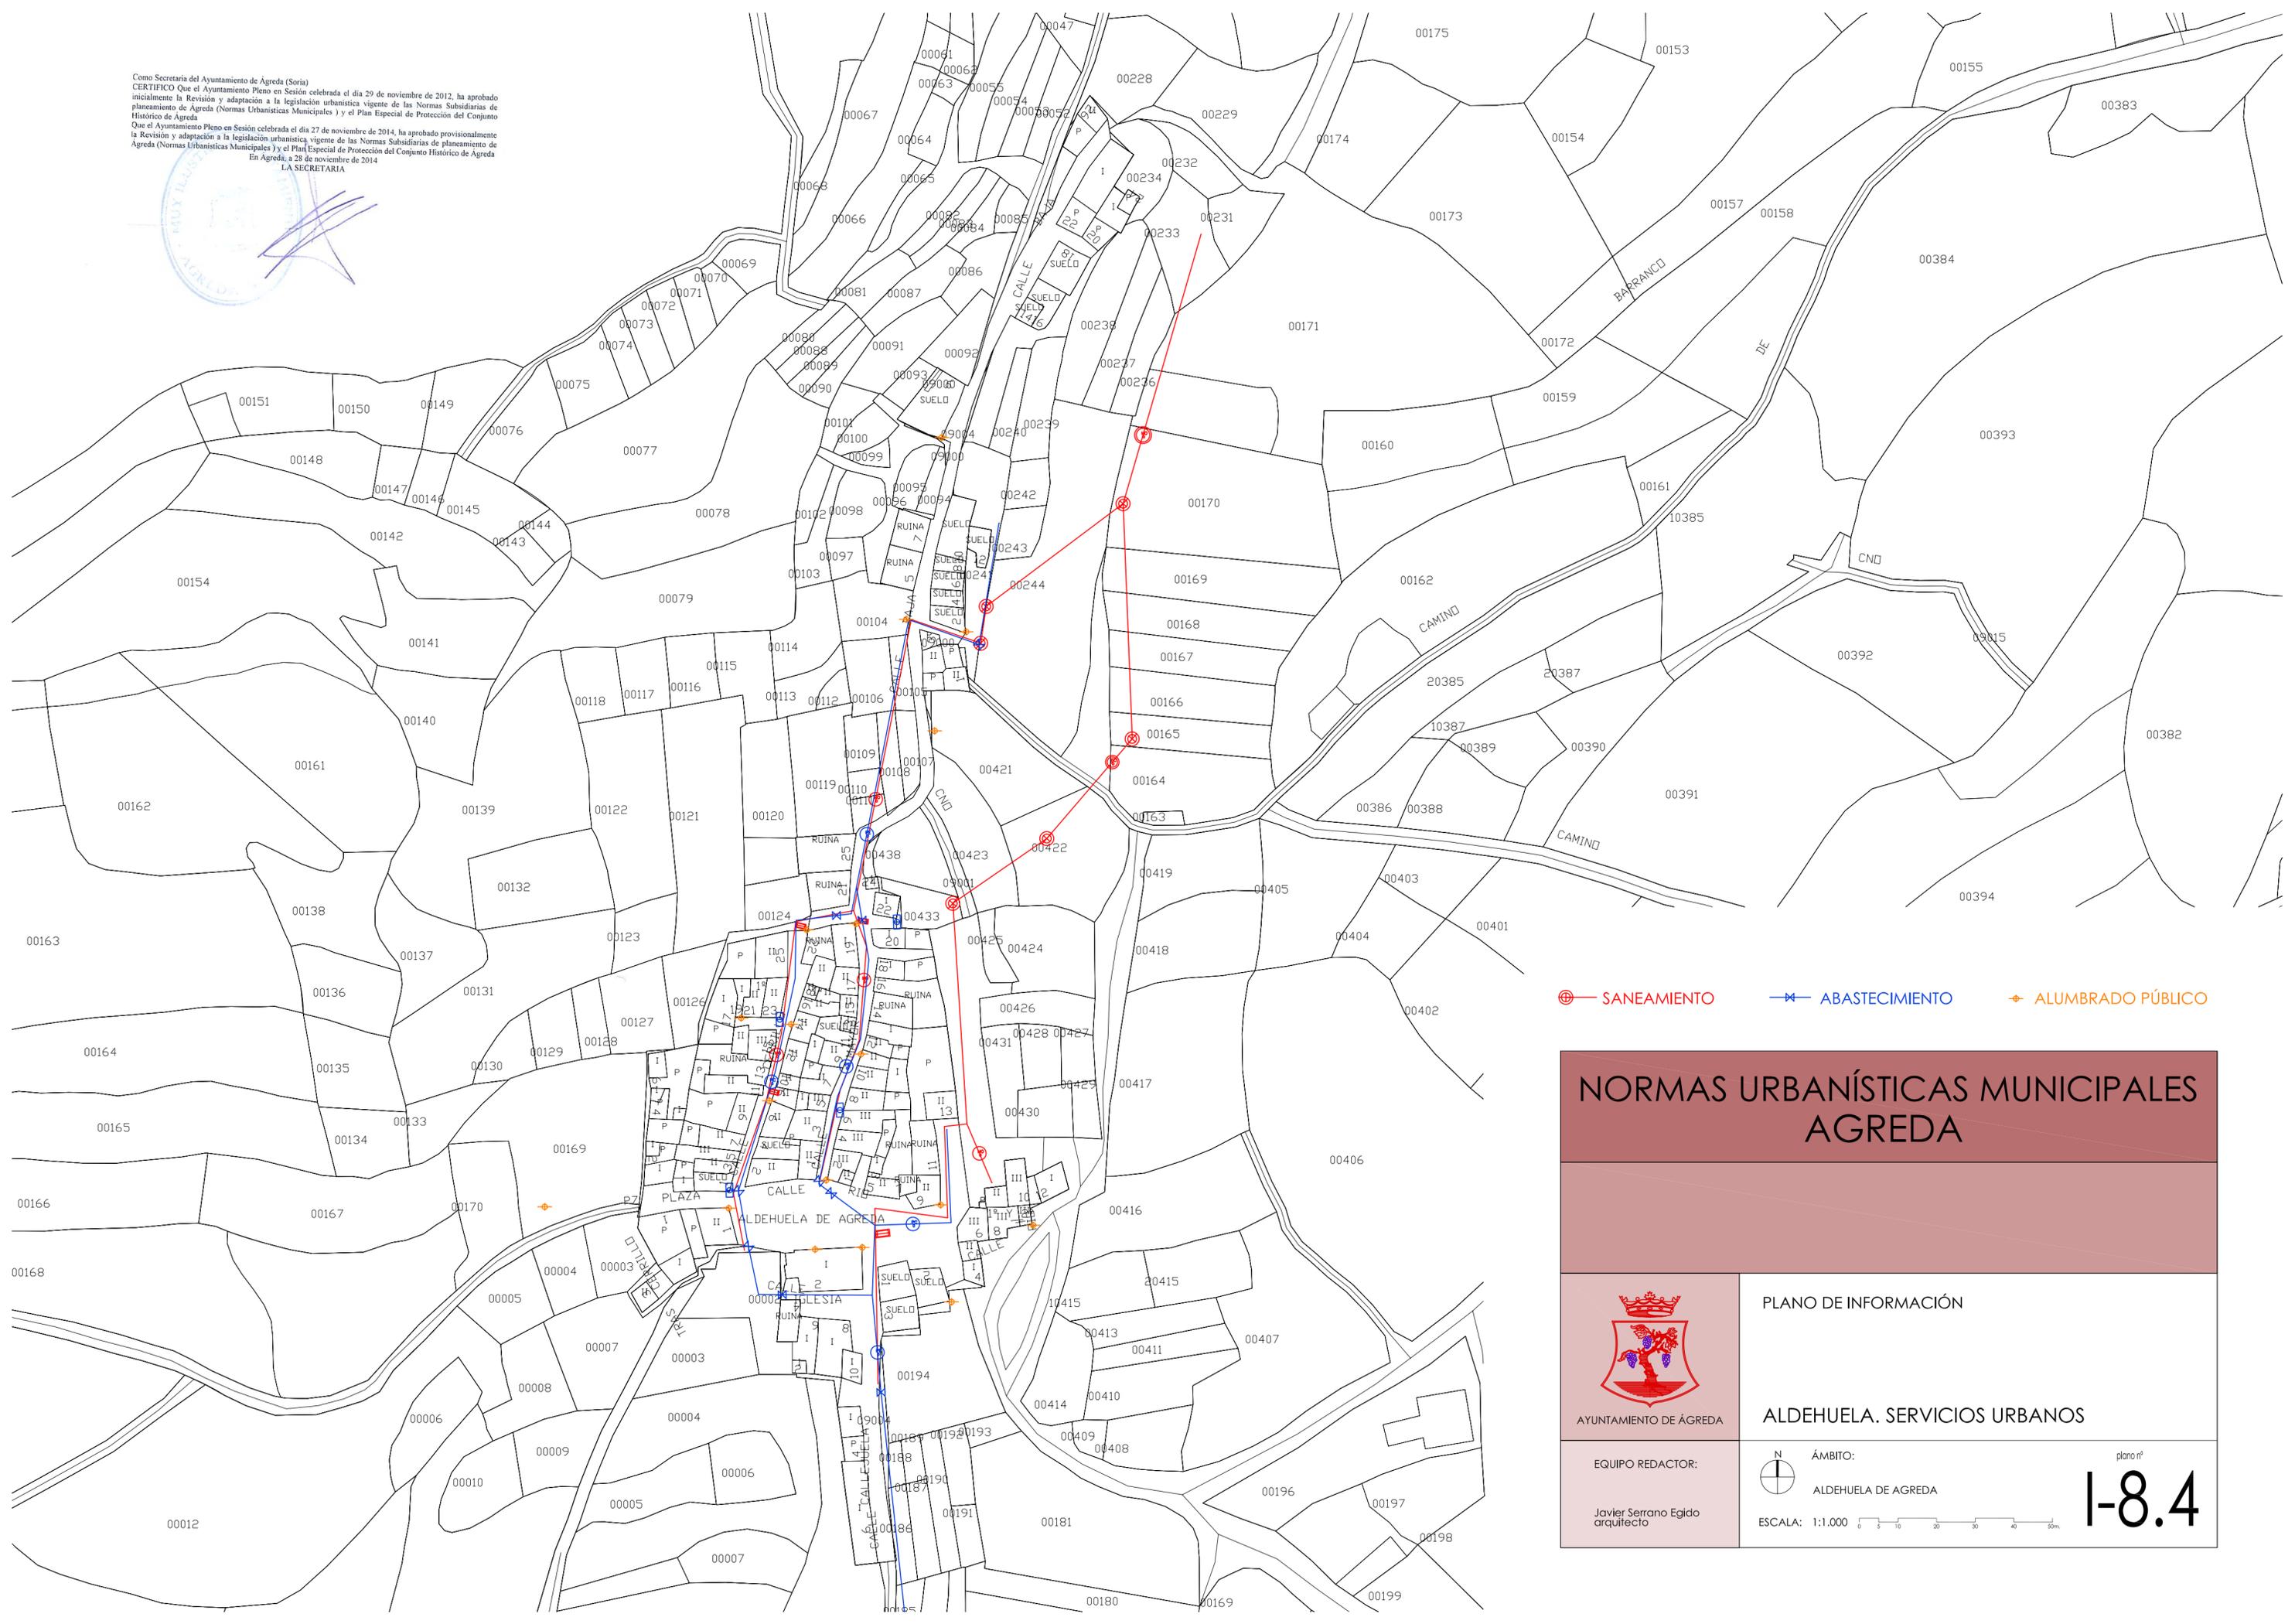

SANEAMIENTO     
 ABASTECIMIENTO     
 ALUMBRADO PÚBLICO

<b>NORMAS URBANÍSTICAS MUNICIPALES AGREDA</b>	
PLANO DE INFORMACIÓN	
 AYUNTAMIENTO DE AGREDA	<b>ALDEHUELA. SERVICIOS URBANOS</b>
EQUIPO REDACTOR:  Javier Serrano Egido arquitecto	ÁMBITO: ALDEHUELA DE AGREDA ESCALA: 1:1.000  plano nº <h1 style="font-size: 48px; margin: 0;">I-8.4</h1>